



BAUHERR : Gemeinde Braunwald	Datum : 25.8.83
ARCHITEKT :	Format : 60 x 131
OBJEKT : Rutschgebiet Grantenboden	Entw. : Schl
BAUTEIL : Pressrohr - Vortrieb u. Sickerschlitz	Gez. : Schm
Längenprofile 1:200 / Detail 1:50	Kontr. : Geändert
Ingenieurbüro TBF - Marti AG	Hiizu S.P.No. A.P.No. E.L.No.
8762 Schwanden 058 81 10 20	Plan No. 6695 - 52

Grantenboden: Längenprofil durch Sickerschlitz 1:200

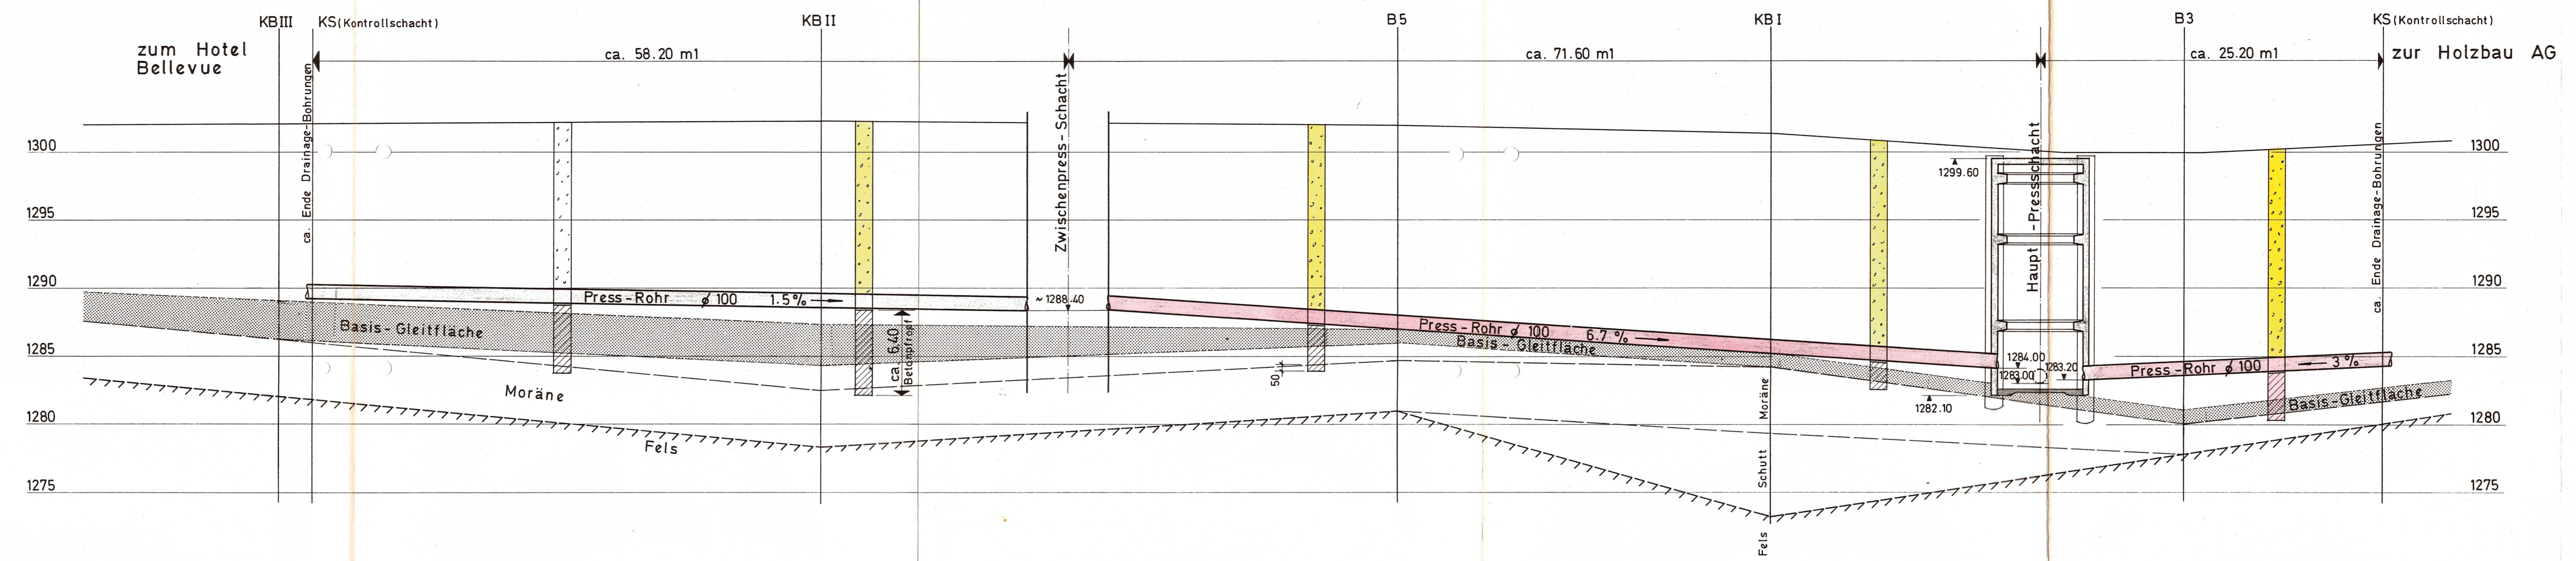

Längenprofil d. Press-Rohr (Hangleitung) 1:200

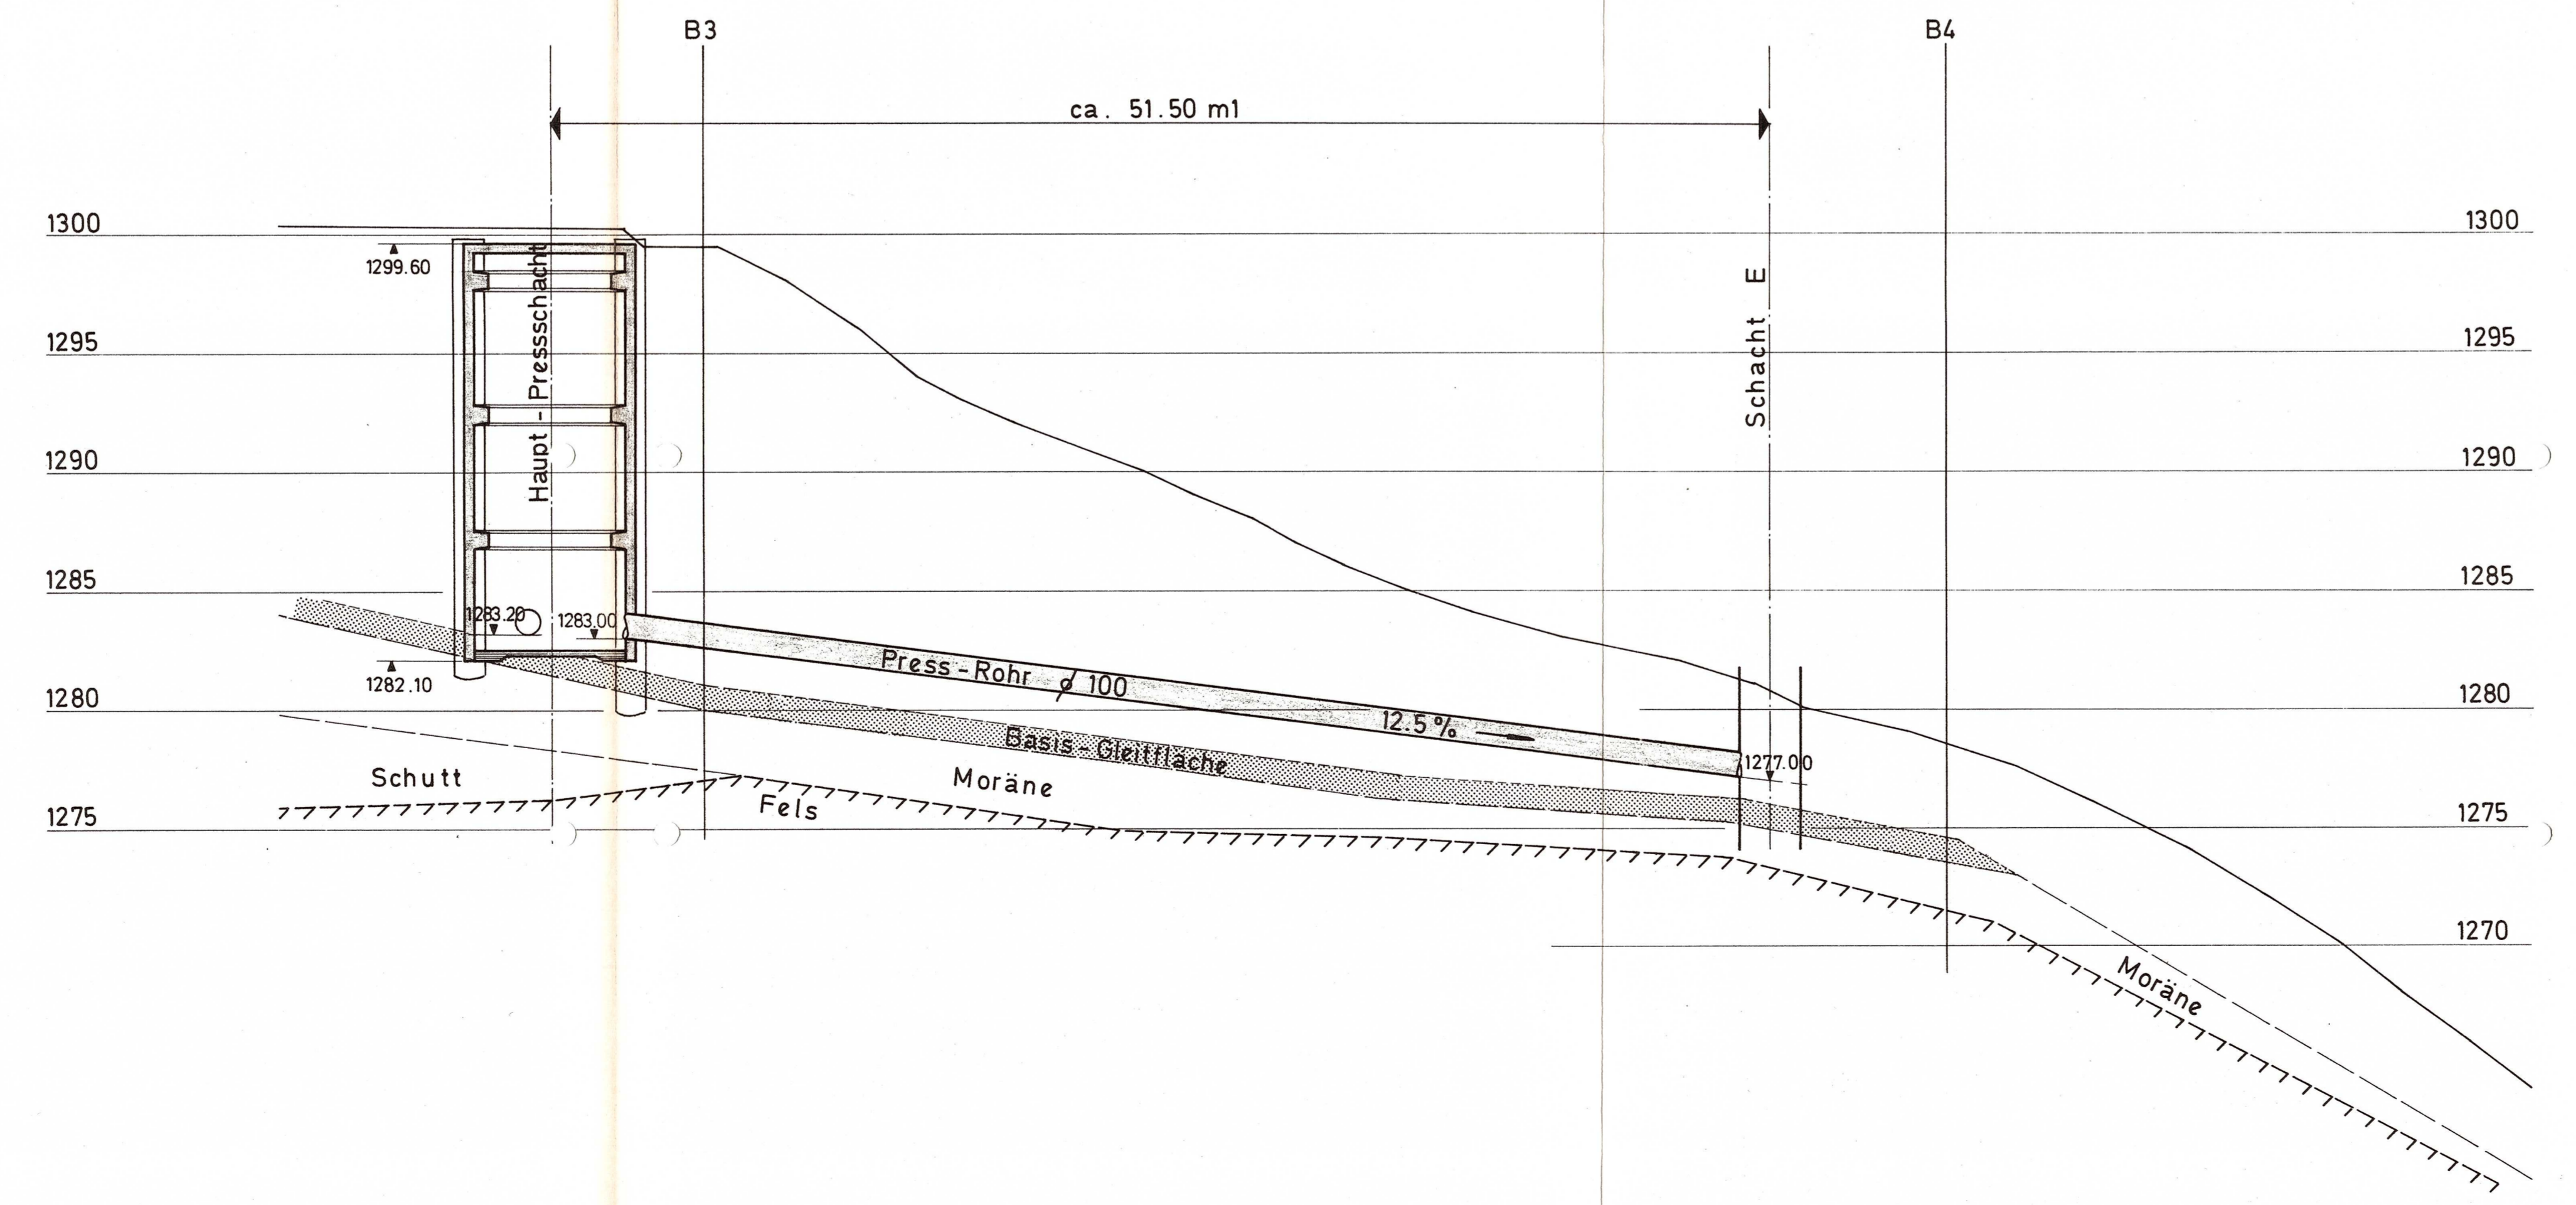

Detail Drainagebohrungen 1:50

