

BAUHERR : Gemeinde Braunwald	Datum : 26.8.83
OBJEKT : Rutschgebiet Grantenboden	Formal : 126 x 65
BAUTEIL : Drainage - Tiefbohrungen $\phi$ 130 Pressrohrvortrieb $\phi$ 100	Entw. : Schl
Situation 1:200	Gez. : Schm
Ableitung in Wildbachschalen	Kontr. :
Ingenieurbüro TBF - Marti AG	8762 Schwanden 058 / 81 10 20
	Plan No. 6695 - 53


**Legende :**

- B3 Kernbohrungen 1980
- ⊙ noch durchzuführende Kernbohrungen

Anmerkung: Die genaue Situation der Tiefdrainagen kann nach Durchführung der neuen Kernbohrungen KB I - III eventuell noch leicht ändern.

- ⊕ KB II Kernbohrungen, Juli 1983

Situation 1:200

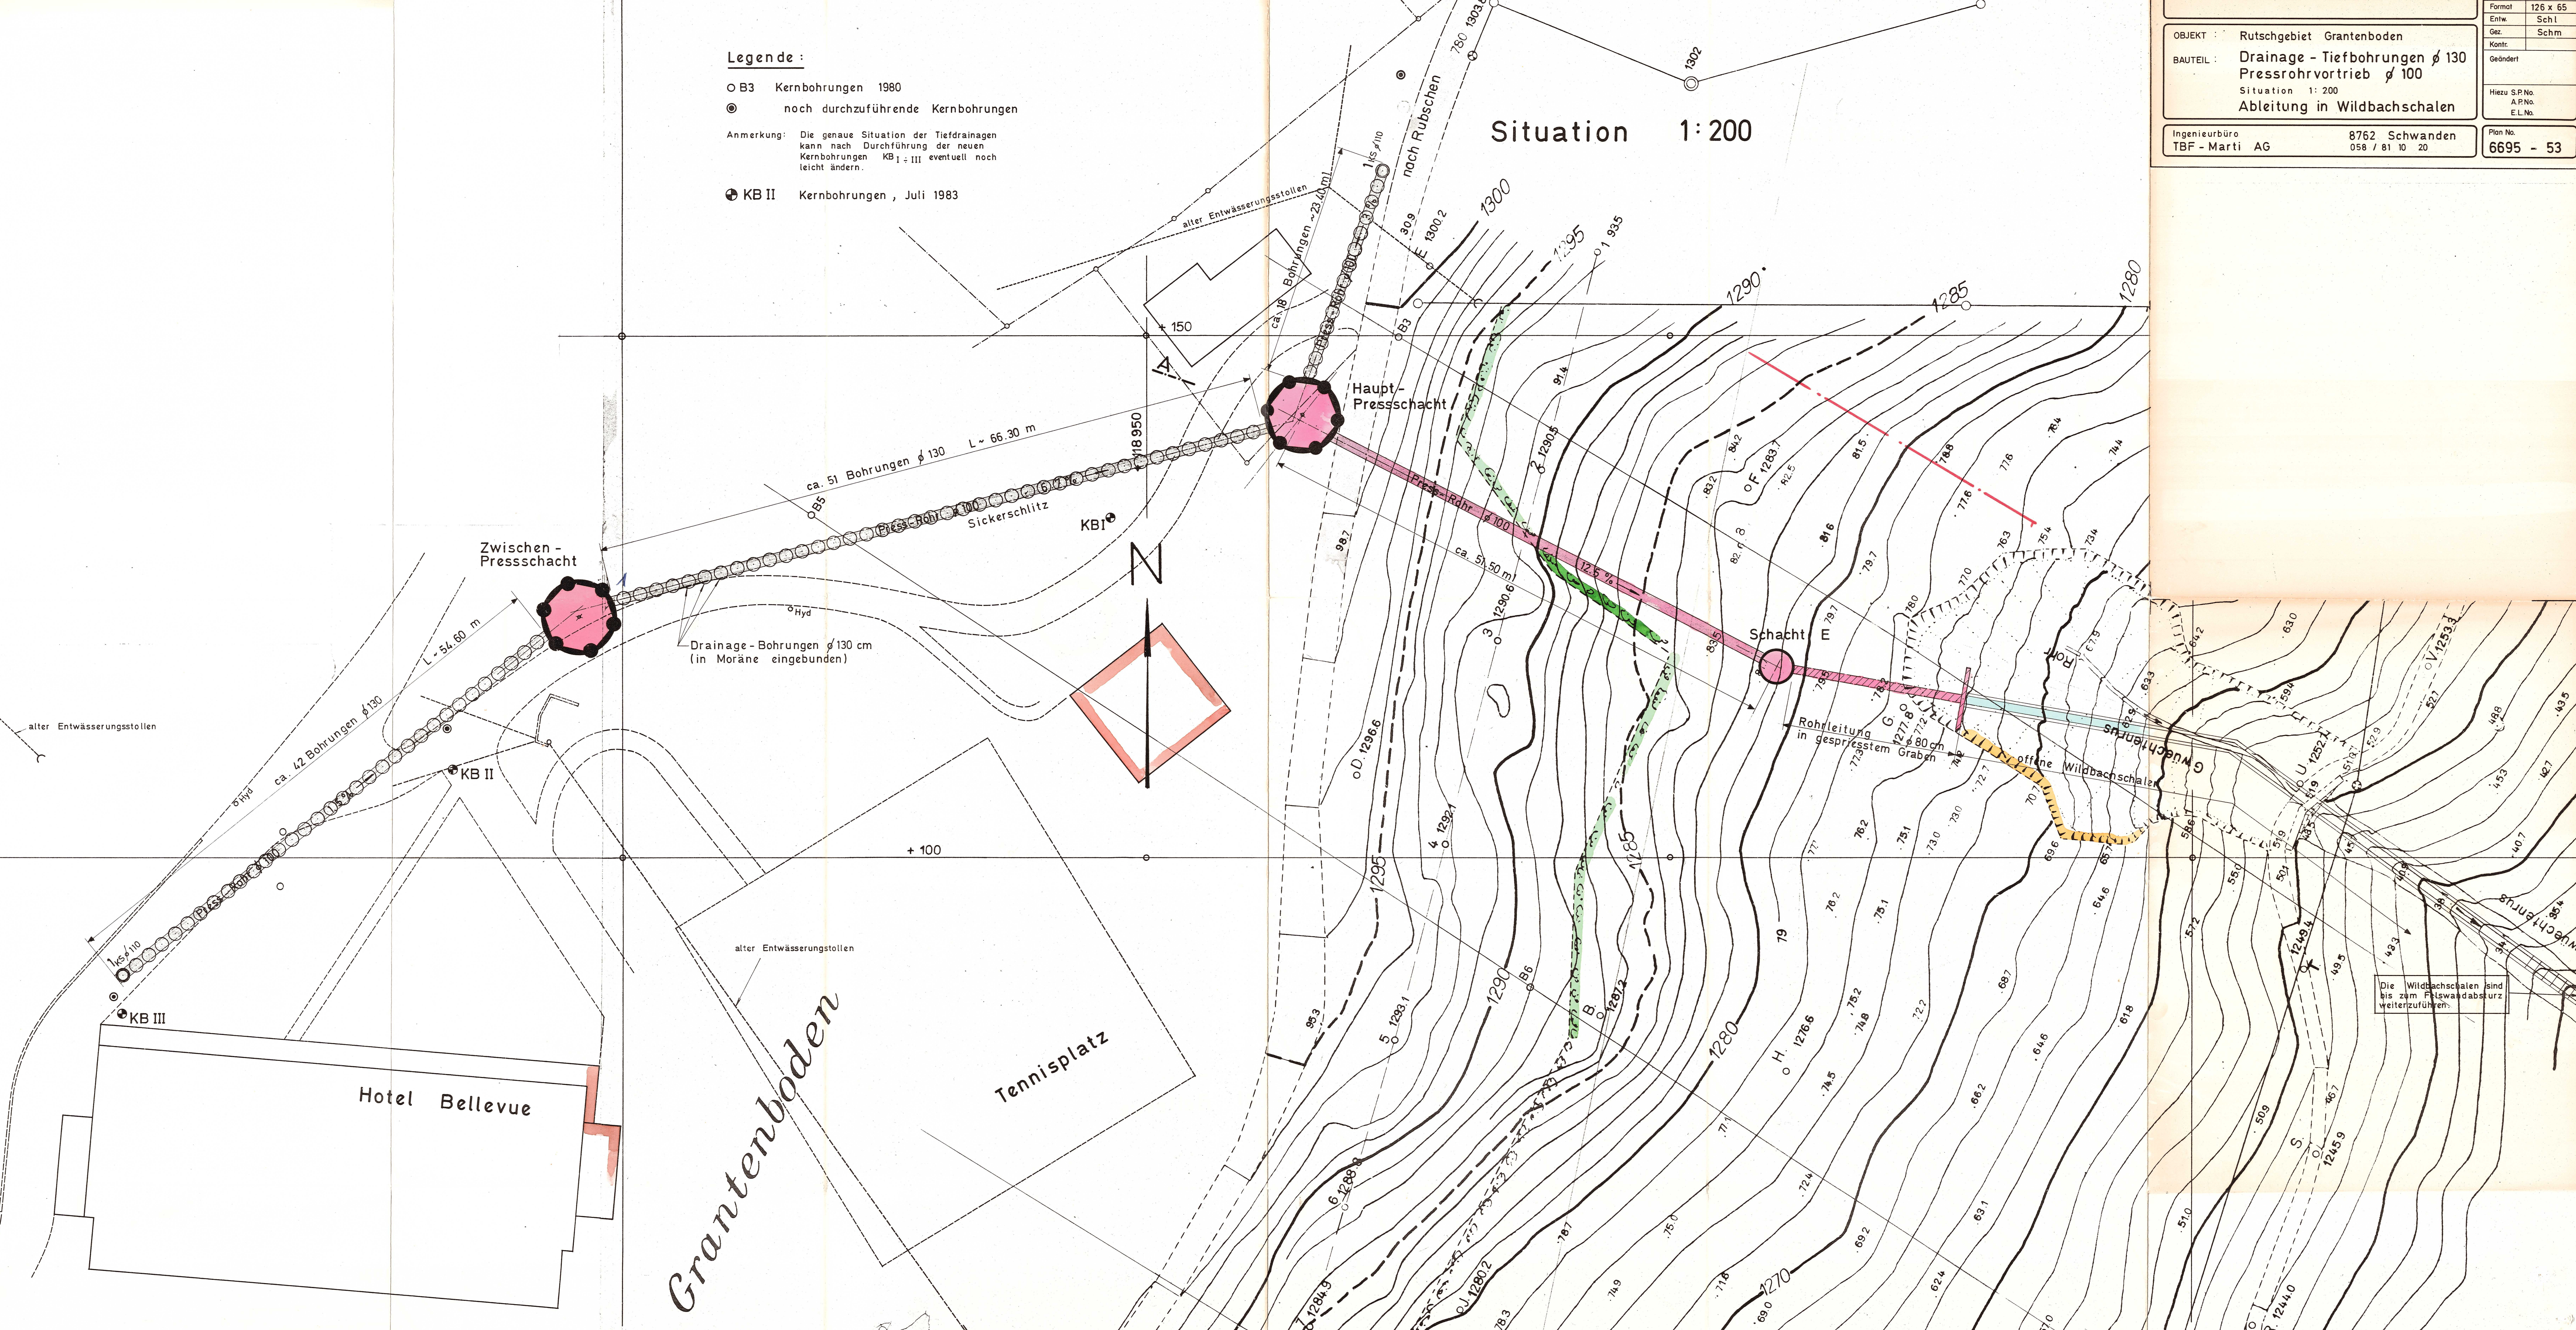

Die Wildbachschalen sind bis zum Felswabdabau weiterzuführen.